


LEGENDA:

- hranica pamiatkovej zóny
- národné kultúrne pamiatky
- nehnuteľnosti s pamiatkovou hodnotou
- nehnuteľnosti rešpektujúce pamiatkové hodnoty územia
- nehnuteľnosti nerešpektujúce pamiatkové hodnoty územia
- plochy zelene
- hodnotný urbanistický priestor

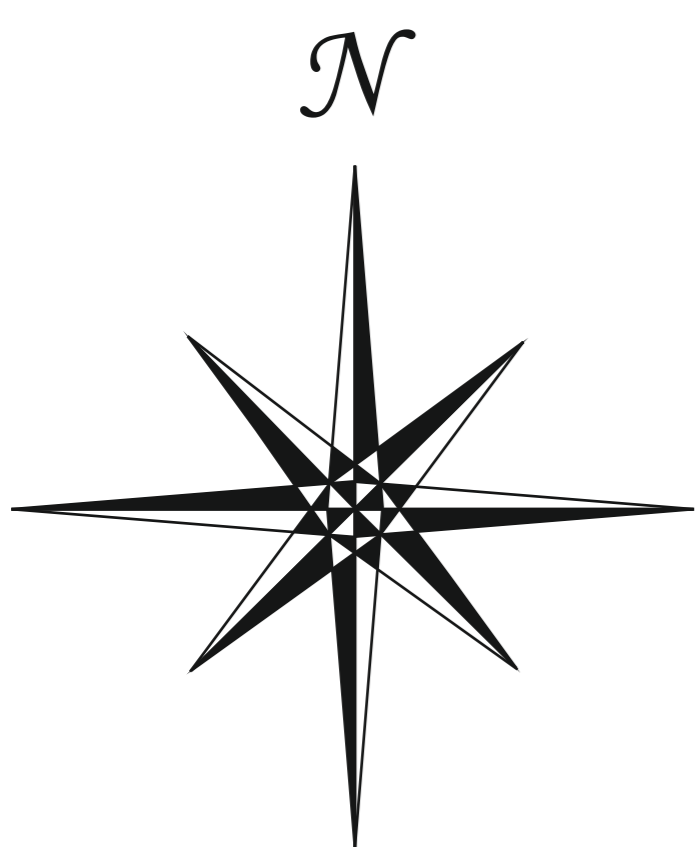

Riaditeľ KPÚ Žilina: Doc. Ing. Miloš Dudáš, CSc.		<b>KRAJSKÝ PAMIATKOVÝ ÚRAD ŽILINA</b>	
Zodpovedná riešiteľka: Mgr. Zuzana Štancelová			
Spoluriešiteľia: Mgr. Katarína Vlaszatá		Ing. Mariana Lehutová	
JUDr. Ing. Miroslava Šichtová			
<b>Akcia: Zásady ochrany pamiatkového územia PZ Rajec</b>			
Výkres: Zásady ochrany pamiatkového územia	Formát: A1	Dátum: 12/2015	
Autor výkresu: Mgr. Zuzana Štancelová	Mierka: 1:1000	Č. výkresu: 3	